


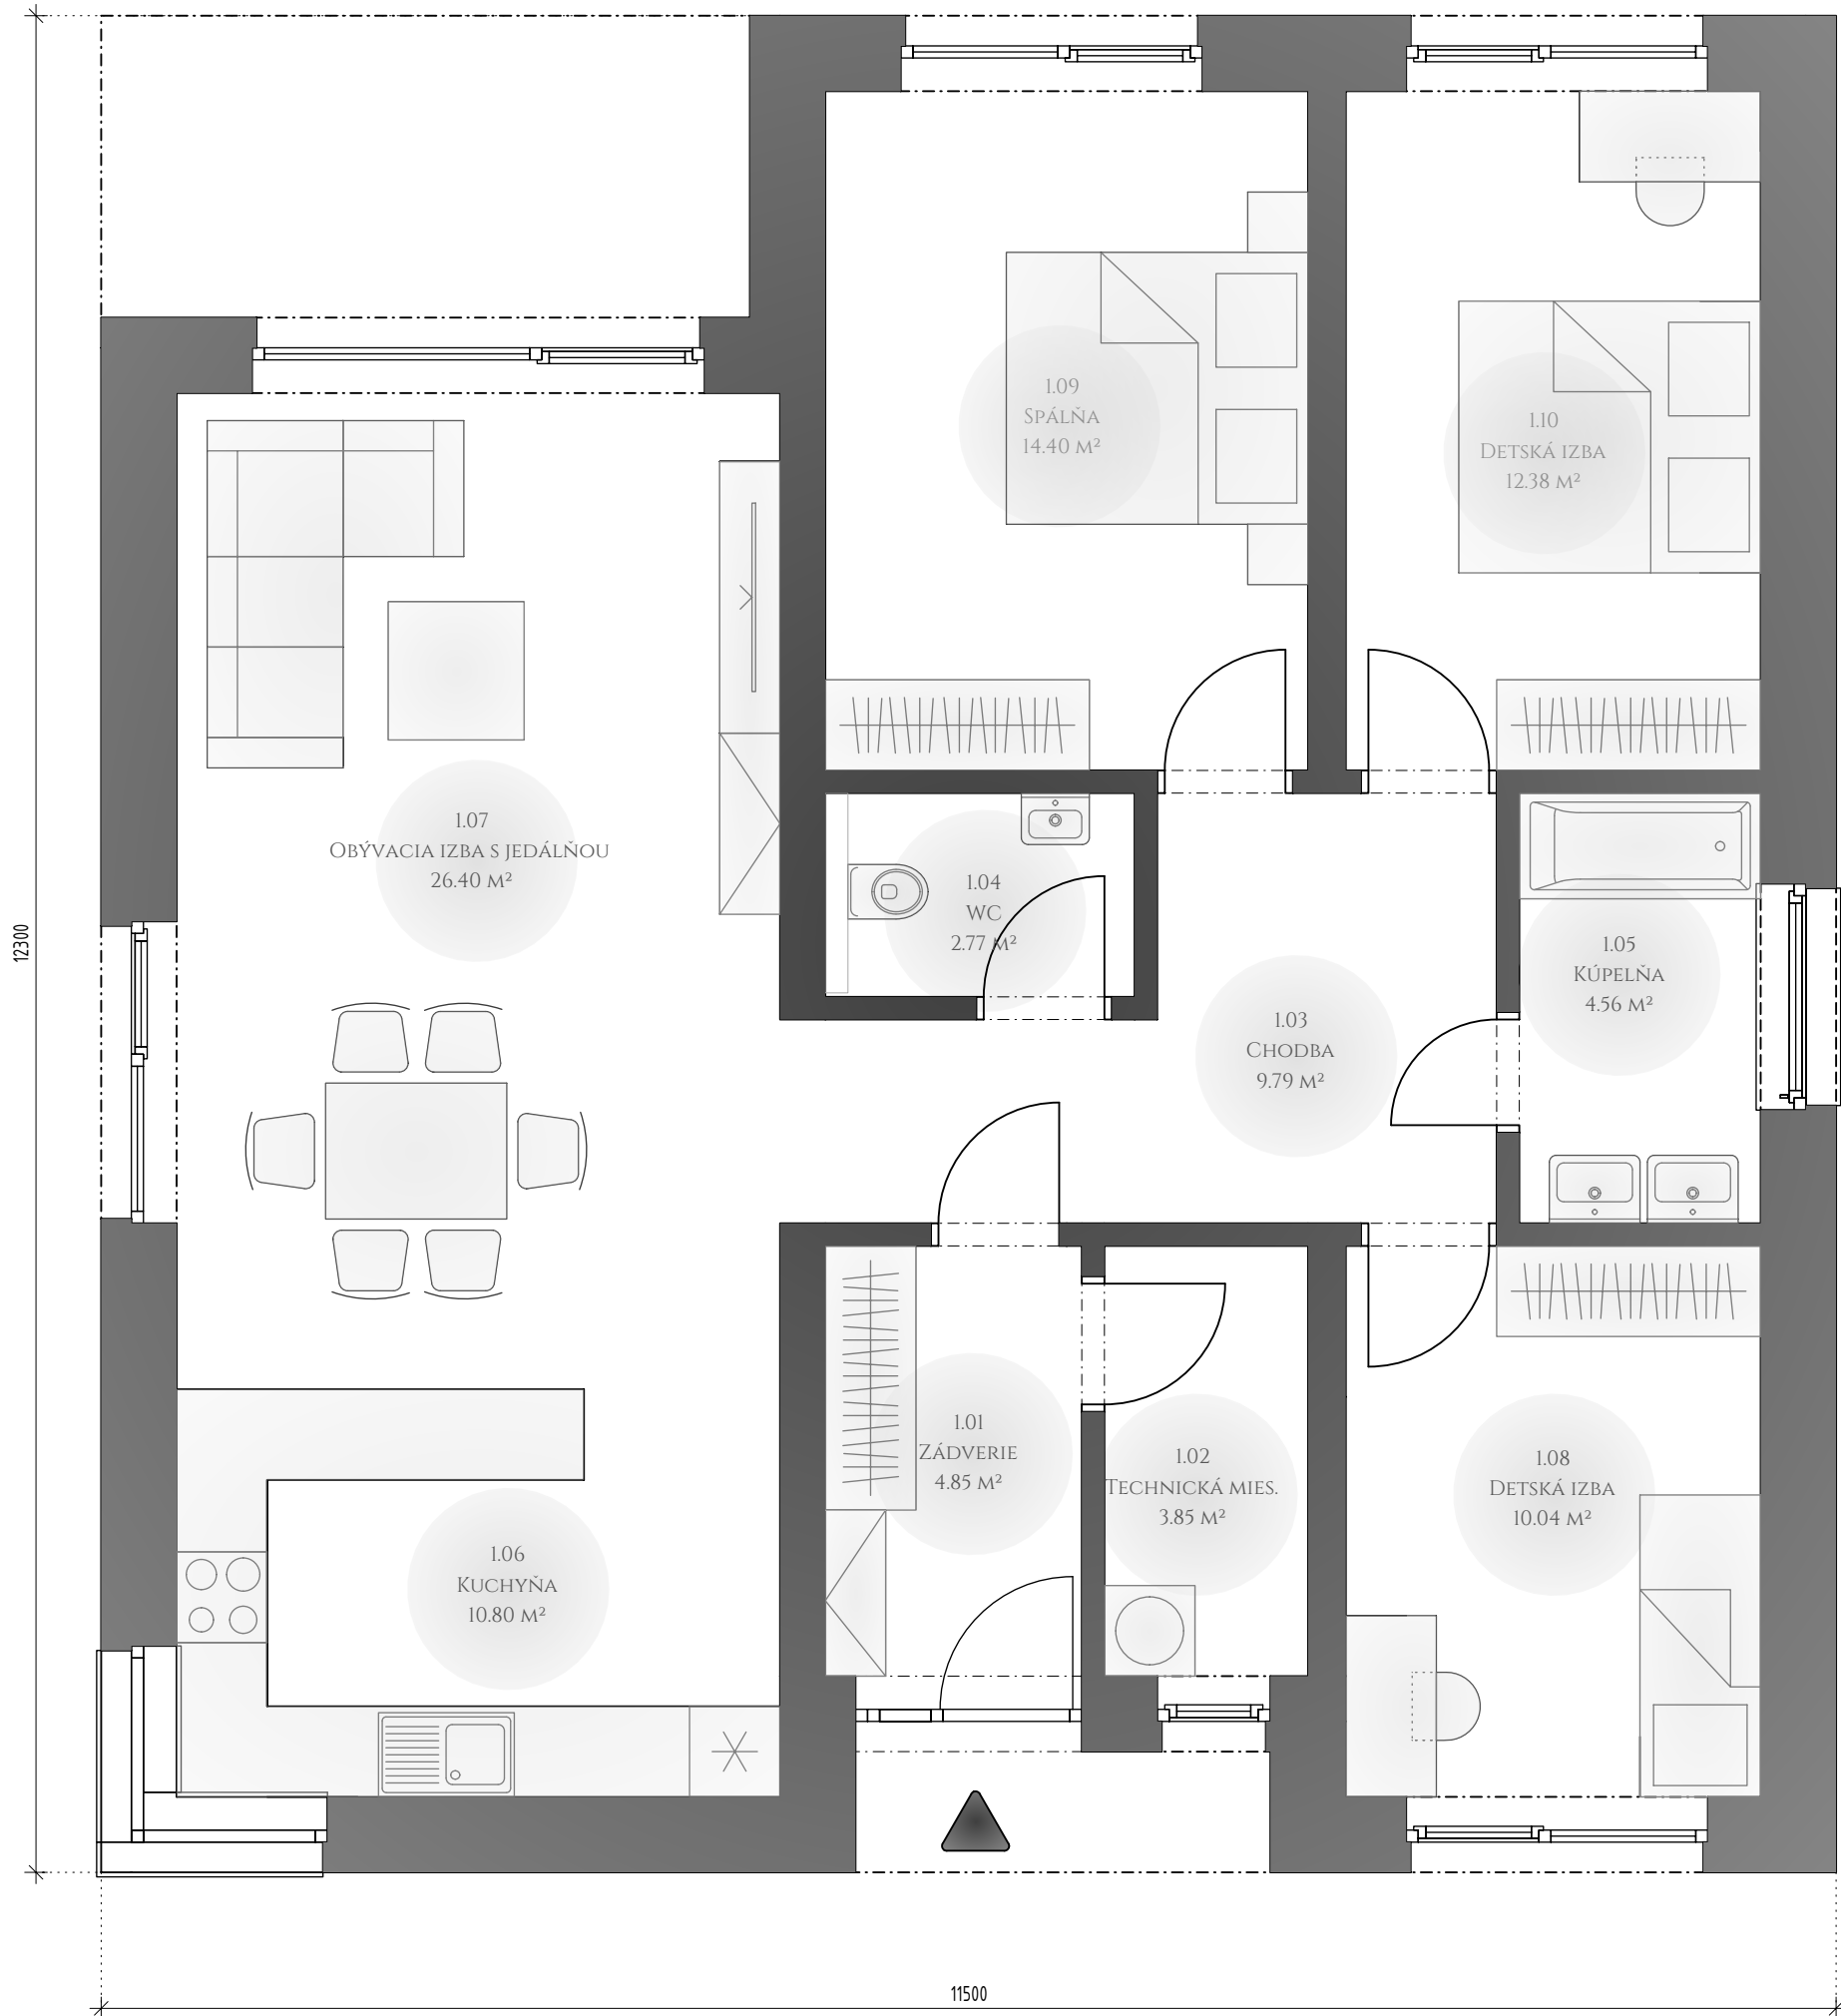

LEGENDA MIESTNOSTÍ

OZNAČENIE	NÁZOV MIESTNOSTI	PLOCHA [M²]
1.01	ZÁDVERIE	4.85
1.02	TECHNICKÁ MIES.	3.85
1.03	CHODBA	9.79
1.04	WC	2.77
1.05	KÚPEĽŇA	4.56
1.06	KUCHYŇA	10.80
1.07	OBÝVACIA IZBA S JEDÁLŇOU	26.40
1.08	DETSKÁ IZBA	10.04
1.09	SPÁLŇA	14.40
1.10	DETSKÁ IZBA	12.38

PLOCHA MIESTNOSTÍ CELKOM: 99.84

ZODPOVEDNÝ PROJEKTANT:	Ing. Milan Beňuš	FOUR-LEAF S.R.O. PLTNÍČKA 8, 010 01 ŽILINA info@four-leaf.sk	
GENERÁLNY PROJEKTANT :	FOUR-LEAF s.r.o		
VYPRACOVAL :	Ing. Milan Beňuš	DÁTUM :	02/2026
STAVEBNÍK : Prestora group s.r.o.	MIESTO STAVBY :	STUPEŇ P.D.:	Koncept
NÁZOV PROJEKTU: Štúdie RD		PROFESIA :	ASR
		FORMÁT (š*v) :	420 * 297
STAVEBNÝ OBJEKT:	Dom 03	MIERKA:	Č.VÝKRESU:
NÁZOV VÝKRESU:		1:50	03

TÁTO PROJEKTOVÁ DOKUMENTÁCIA JE PODĽA PARAGRAFU 5 ODS. 2 Z.z. V PLATNOM ZNENÍ ARCHITEKTONICKÝM DIELOM. NEOPRAVNENÝ ZÁSAH DO AUTORSKÝCH PRÁV SÚVISIACICH S DIELOM JE TRESTNÝ PODĽA PARAGRAFU 283 ODS. 1 ZÁKONA č. 300/2005 TRESTNÉHO ZÁKONA V PLATNOM ZNENÍ