


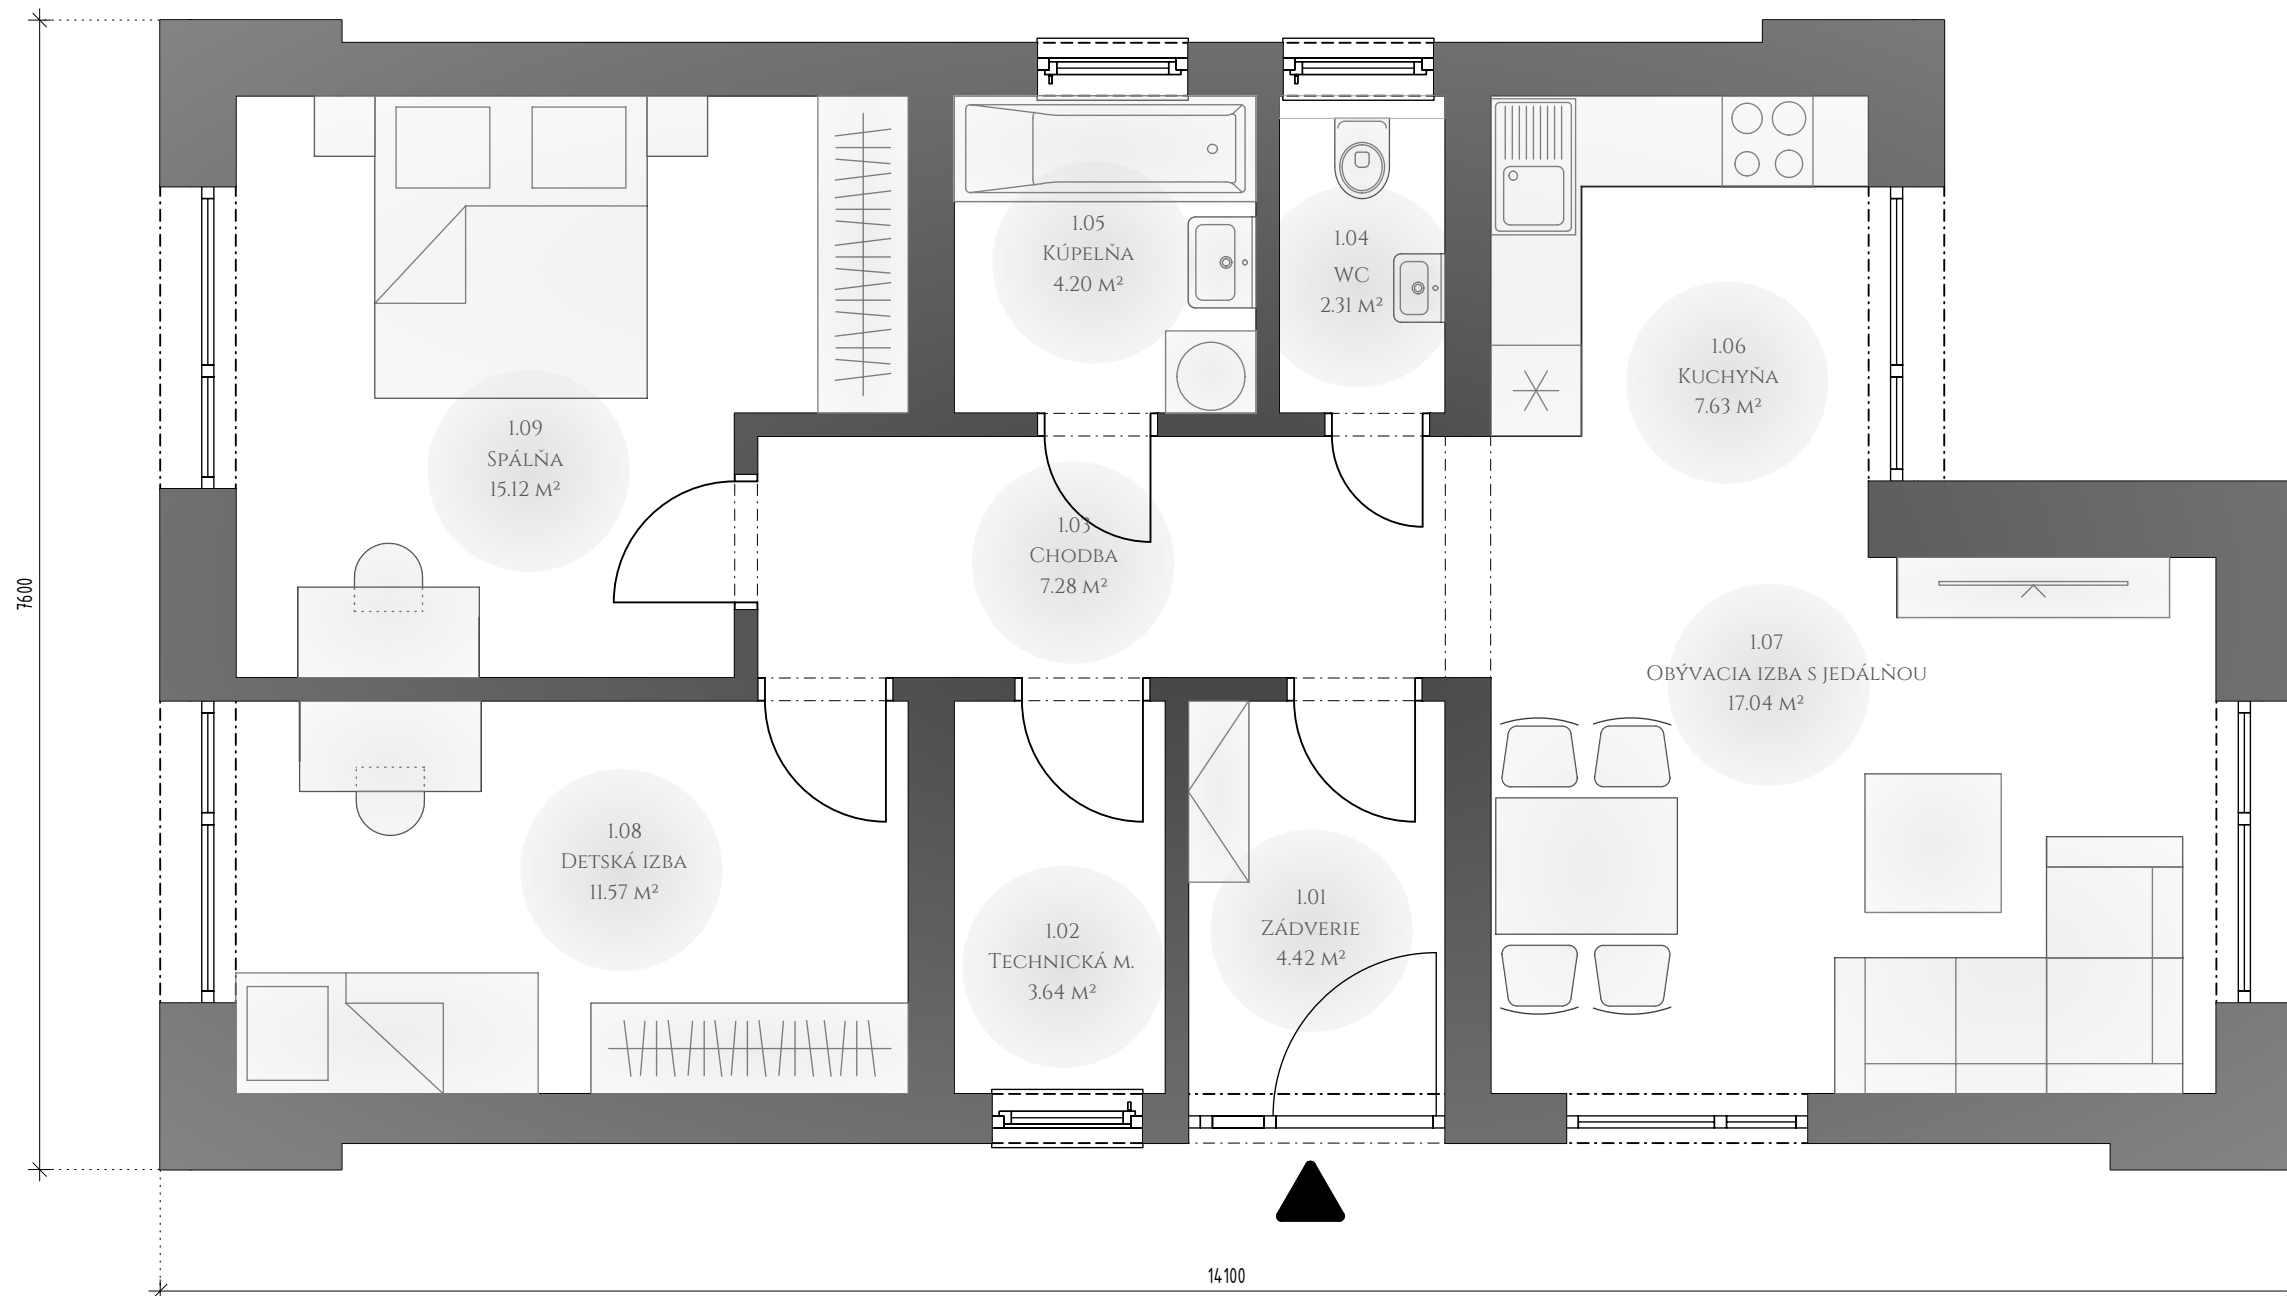

LEGENDA MIESTNOSTÍ

OZNAČENIE	NÁZOV MIESTNOSTI	PLOCHA [M²]
1.01	ZÁDVERIE	4.42
1.02	TECHNICKÁ M.	3.64
1.03	CHODBA	7.28
1.04	WC	2.31
1.05	KÚPEĽŇA	4.20
1.06	KUCHYŇA	7.63
1.07	OBÝVACIA IZBA S JEDÁLŇOU	17.04
1.08	DETSKÁ IZBA	11.57
1.09	SPÁLŇA	15.12

PLOCHA MIESTNOSTÍ CELKOM: 73.21

ZODPOVEDNÝ PROJEKTANT:	Ing. Milan Beňuš	FOUR-LEAF S.R.O. PLTNÍČKA 8, 010 01 ŽILINA info@four-leaf.sk	
GENERÁLNY PROJEKTANT :	FOUR-LEAF s.r.o		
VYPRACOVAL :	Ing. Milan Beňuš	DÁTUM :	02/2026
STAVEBNÍK : Prestora group s.r.o.	MIESTO STAVBY :	STUPEŇ P.D.:	Koncept
NÁZOV PROJEKTU:	Štúdio RD	PROFESIA :	ASR
		FORMÁT (š*v) :	420 * 297
STAVEBNÝ OBJEKT:		MIERKA:	Č.VÝKRESU:
NÁZOV VÝKRESU:	Dom 04	1:50	04

TÁTO PROJEKTOVÁ DOKUMENTÁCIA JE PODĽA PARAGRAFU 5 ODS. 618/2003 Z.z. V PLATNOM ZNENÍ ARCHITEKTONICKÝM DIELOM. NEOPRAVNENÝ ZÁSAH DO AUTORSKÝCH PRÁV SÚVISIACICH S DIELOM JE TRESTNÝ PODĽA PARAGRAFU 283 ODS. 1 ZÁKONA č. 300/2005 TRESTNÉHO ZÁKONA V PLNOM ZNENÍ