


1 NP

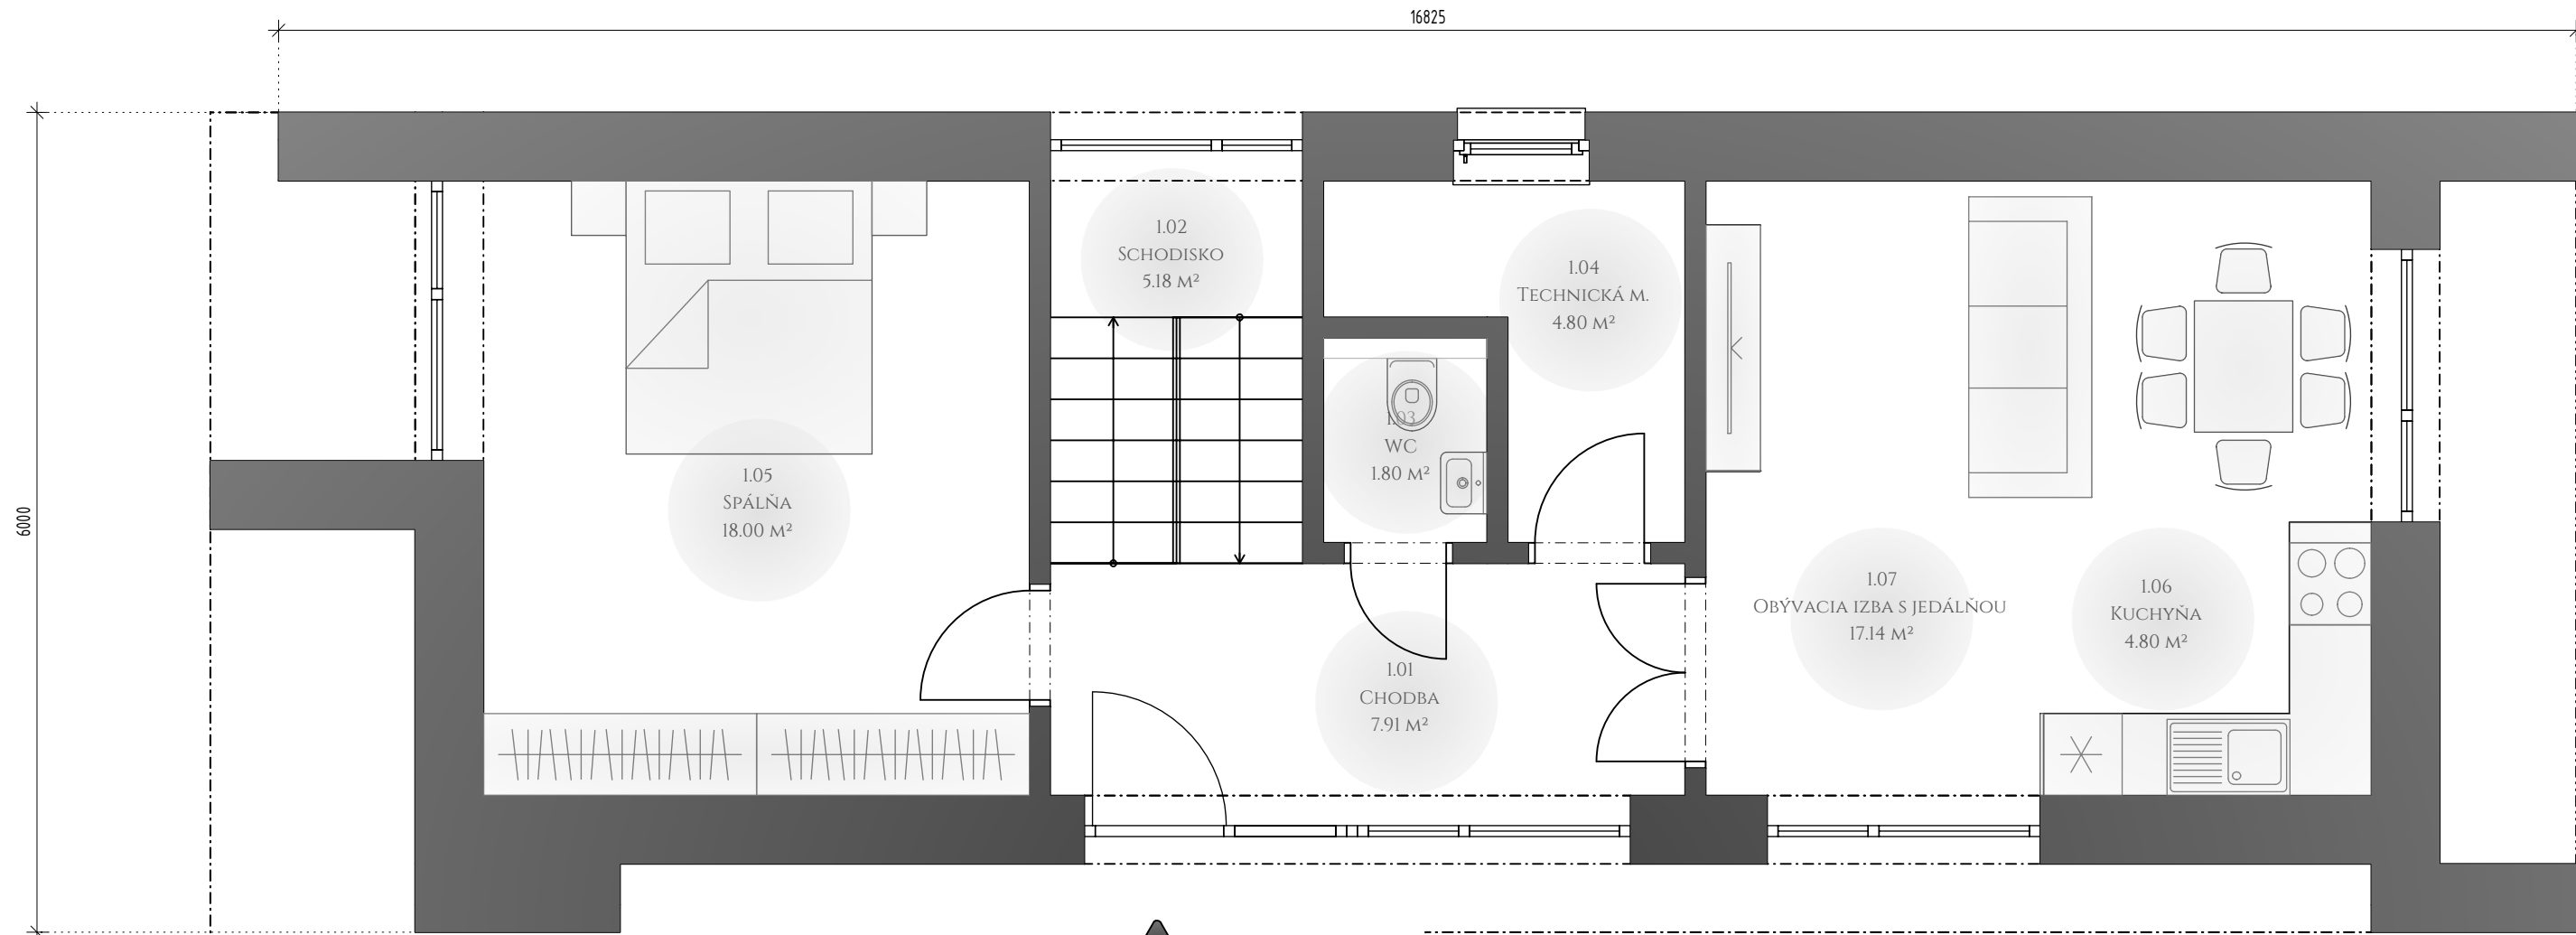


LEGENDA MIESTNOSTÍ

OZNAČENIE	NÁZOV MIESTNOSTI	PLOCHA [M²]
1.01	CHODBA	7.91
1.02	SCHODISKO	5.18
1.03	WC	1.80
1.04	TECHNICKÁ M.	4.80
1.05	SPÁLŇA	18.00
1.06	KUCHYŇA	4.80
1.07	OBÝVACIA IZBA S JEDÁLŇOU	17.14
1.08	GARÁŽ	23.46

PLOCHA MIESTNOSTÍ CELKOM: 83.09

2 NP

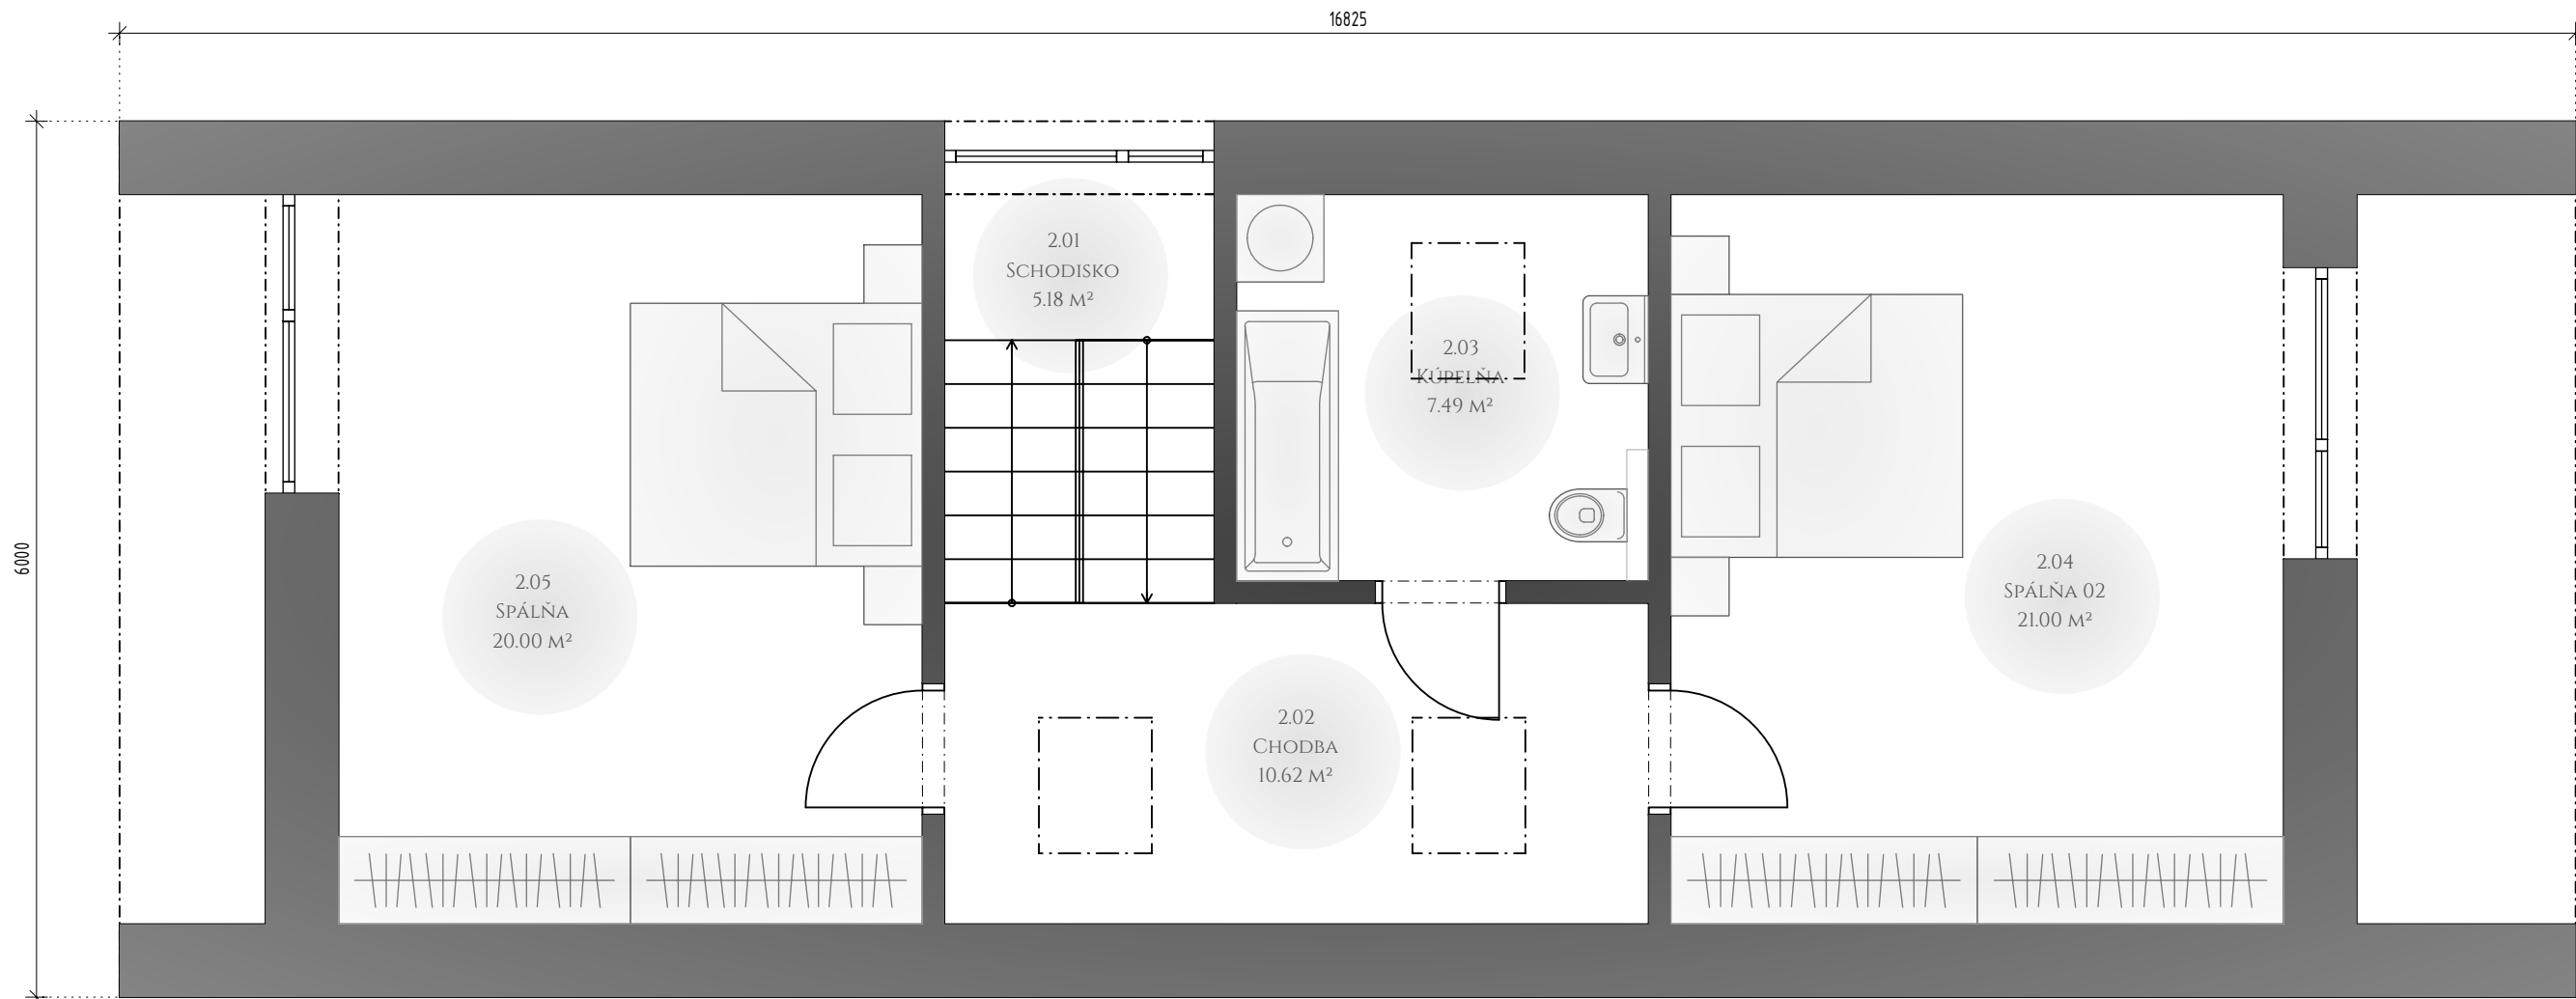

LEGENDA MIESTNOSTÍ

OZNAČENIE	NÁZOV MIESTNOSTI	PLOCHA [M²]
2.01	SCHODISKO	5.18
2.02	CHODBA	10.62
2.03	KÚPEĽNA	7.49
2.04	SPÁLŇA 02	21.00
2.05	SPÁLŇA	20.00

PLOCHA MIESTNOSTÍ CELKOM: 64.29

ZODPOVEDNÝ PROJEKTANT:	Ing. Milan Beňuš	FOUR-LEAF S.R.O. PLETNÍČKA 8 010 01, ŽILINA info@four-leaf.sk	
GENERÁLNY PROJEKTANT :	FOUR-LEAF s.r.o		
VYPRACOVAL :	Ing. Milan Beňuš	DÁTUM :	02/2026
STAVEBNÍK : Prestora group s.r.o.	MESTO STAVBY :	STUPEŇ P.D.:	Koncept
NÁZOV PROJEKTU:	Štúdio RD	PROFESIA :	ASR
STAVEBNÝ OBJEKT:		FORMÁT (š*v) :	840 * 297
NÁZOV VÝKRESU:	Dom 05	MERKA:	1:50
		Č. VÝKRESU:	05

TÁTO PROJEKTOVÁ DOKUMENTÁCIA JE PODĽA PARAGRAFU § 118/2003 Z.z. V PLNOM ZNENÍ ARCHITECTONICKÝM DIELOM NEOPRAVNENÝ ZÁSAH DO AUTORSKÝCH PRÁV SÚVISIACICH S DIELOM JE TRESTNÝ PODĽA PARAGRAFU 283 ODS. 1 ZÁKONA č. 360/2005 TRESTNÉHO ZÁKONA V PLNOM ZNENÍ