


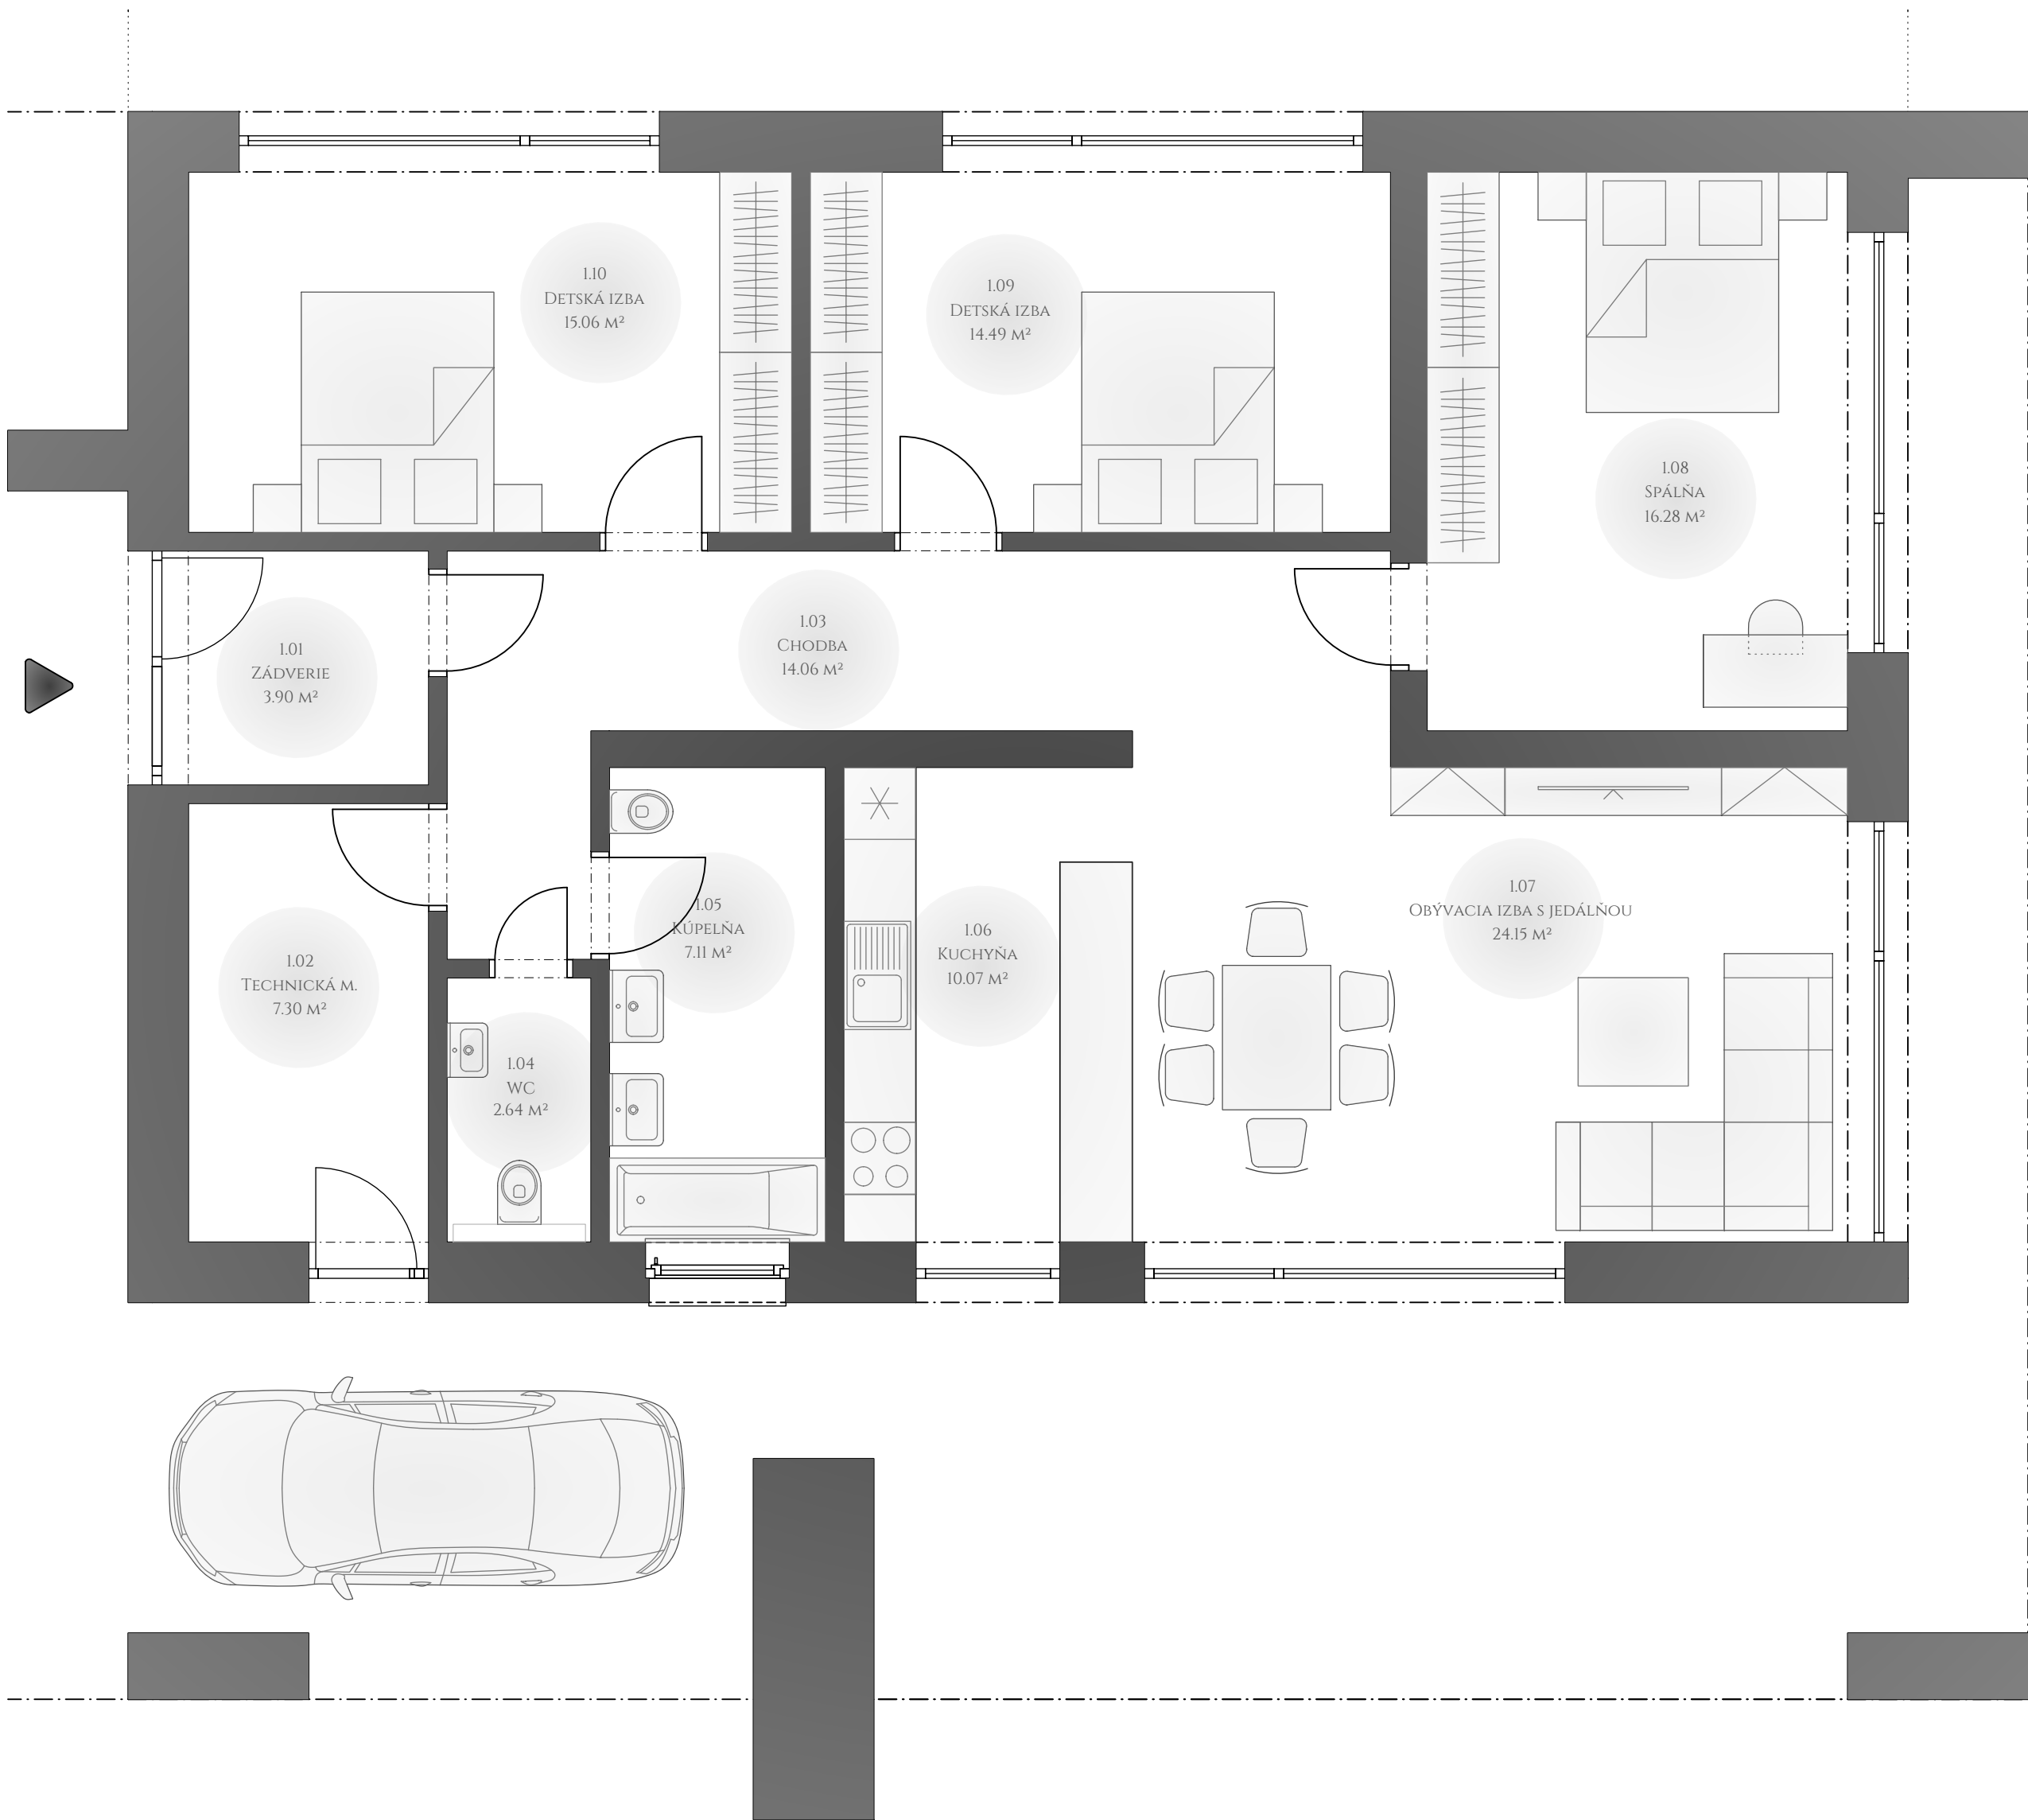

LEGENDA MIESTNOSTÍ

OZNAČENIE	NÁZOV MIESTNOSTI	PLOCHA [M²]
1.01	ZÁDVERIE	3.90
1.02	TECHNICKÁ M.	7.30
1.03	CHODBA	14.06
1.04	WC	2.64
1.05	KÚPEĽŇA	7.11
1.06	KUCHYŇA	10.07
1.07	OBÝVACIA IZBA S JEDÁLŇOU	24.15
1.08	SPÁĽŇA	16.28
1.09	DETSKÁ IZBA	14.49
1.10	DETSKÁ IZBA	15.06
PLOCHA MIESTNOSTÍ CELKOM:		115.06

ZODPOVEDNÝ PROJEKTANT:	Ing. Milan Beňuš	FOUR-LEAF S.R.O. PLTNICKÁ 8, 010 01 ŽILINA info@four-leaf.sk	
GENERÁLNY PROJEKTANT :	FOUR-LEAF s.r.o	DÁTUM :	02/2026
VYPRACOVAL :	Ing. Milan Beňuš	STUPEŇ P.D.:	Koncept
STAVEBNÍK : Prestora group s.r.o.	MESTO STAVBY :	PROFESIA :	ASR
NÁZOV PROJEKTU:	Štúdie RD	FORMÁT (š*v) :	550 * 420
STAVEBNÝ OBJEKT:		MIERKA:	ČVÝKRESU
NÁZOV VÝKRESU:	Dom 06	1:50	06

TÁTO PROJEKTOVÁ DOKUMENTÁCIA JE PODĽA PARAGRAFU 5 ODS. 64/8/2003 Z.z. V PLATNOM ZNENÍ ARCHITEKTONICKÝM DIELOM, NEOPRAVENÝ ZASAH DO AUTORSKÝCH PRÁV SÚVISIACICH S DIELOM JE TRESTNÝ PODĽA PARAGRAFU 283 ODS. 1 ZÁKONA č. 300/2005 TRESTNÉHO ZÁKONA V PLNOM ZNENÍ