


1.NP

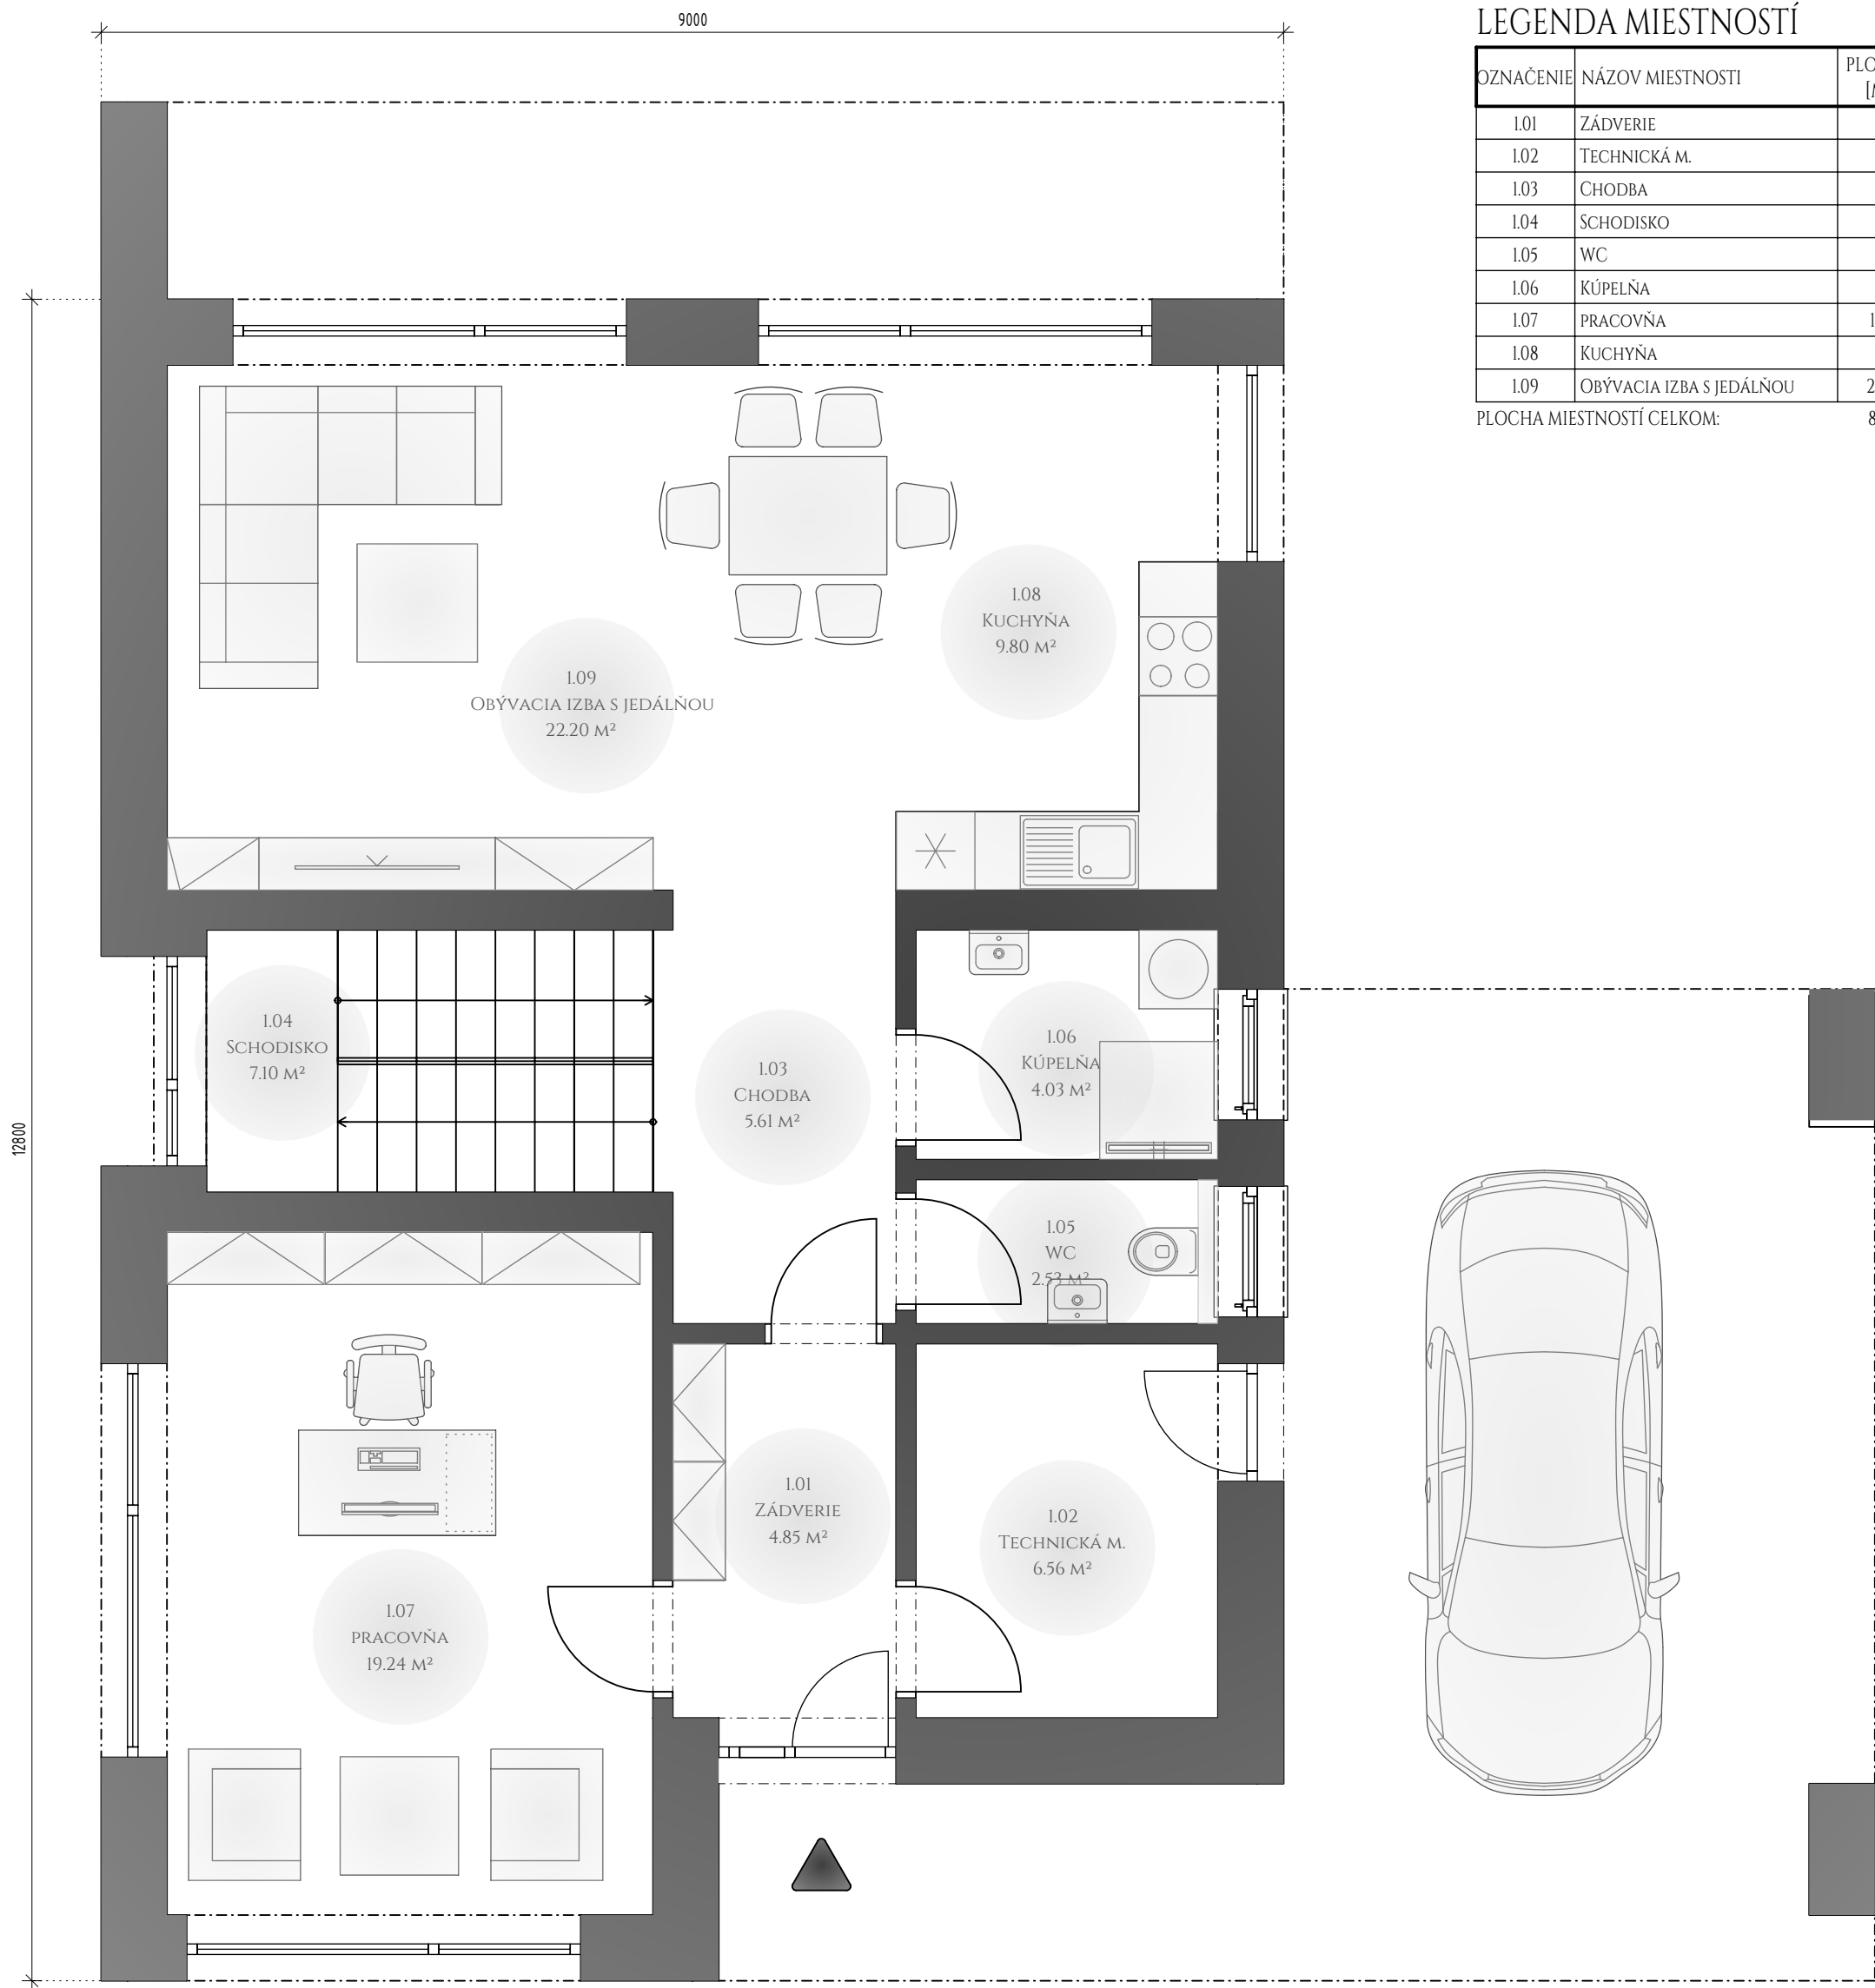

LEGENDA MIESTNOSTÍ

OZNAČENIE	NÁZOV MIESTNOSTI	PLOCHA [M ²]
1.01	ZÁDVERIE	4.85
1.02	TECHNICKÁ M.	6.56
1.03	CHODBA	5.61
1.04	SCHODISKO	7.70
1.05	WC	2.53
1.06	KÚPEĽŇA	4.03
1.07	PRACOVŇA	19.24
1.08	KUCHYŇA	9.80
1.09	OBYVACIA IZBA S JEDÁLŇOU	22.20

PLOCHA MIESTNOSTÍ CELKOM: 82.52

2.NP



LEGENDA MIESTNOSTÍ

OZNAČENIE	NÁZOV MIESTNOSTI	PLOCHA [M ²]
2.01	SCHODISKO	7.10
2.02	CHODBA	5.78
2.03	SPÁĽŇA	14.43
2.04	ŠATŇÍK	7.98
2.05	KÚPEĽŇA	8.40
2.06	DETSKÁ IZBA	14.36
2.07	DETSKÁ IZBA	15.53

PLOCHA MIESTNOSTÍ CELKOM: 73.58

ZODPOVEDNÝ PROJEKTANT:	Ing. Milan Beňuš	FOUR-LEAF S.R.O. PLTNÍČKA 8 010 01 ŽILINA info@four-leaf.sk	
GENERÁLNY PROJEKTANT :	FOUR-LEAF s.r.o		
VYPRACOVAL :	Ing. Milan Beňuš	DÁTUM :	02/2026
STAVEBNÍK : Prestora group s.r.o.	MIESTO STAVBY :	STUPEŇ P.D.:	Koncept
NÁZOV PROJEKTU: Štúdio RD		PROFESIA :	ASR
		FORMÁT (š*v) :	630 * 420
STAVEBNÝ OBJEKT:	Dom 07	MIERKA:	ČVÝKRESU:
NÁZOV VÝKRESU		1:50	07

TÁTO PROJEKTOVÁ DOKUMENTÁCIA JE PODĽA PARAGRAFU 5 ODS. 2 A 6 A 8/2003 Z.z. V PLATNOM ZNENÍ ARCHITEKTONICKÝM DIELOM NEOPRAVNENÝ ZASAH DO AUTORSKÝCH PRÁV SÚVISIAJÚCH S ŇOU A JE TRESTNÝ PODĽA PARAGRAFU 283 ODS. 1 ZÁKONA č. 369/2006 TRESTNÉHO ZÁKONA V ZNENÍ ZMEN