


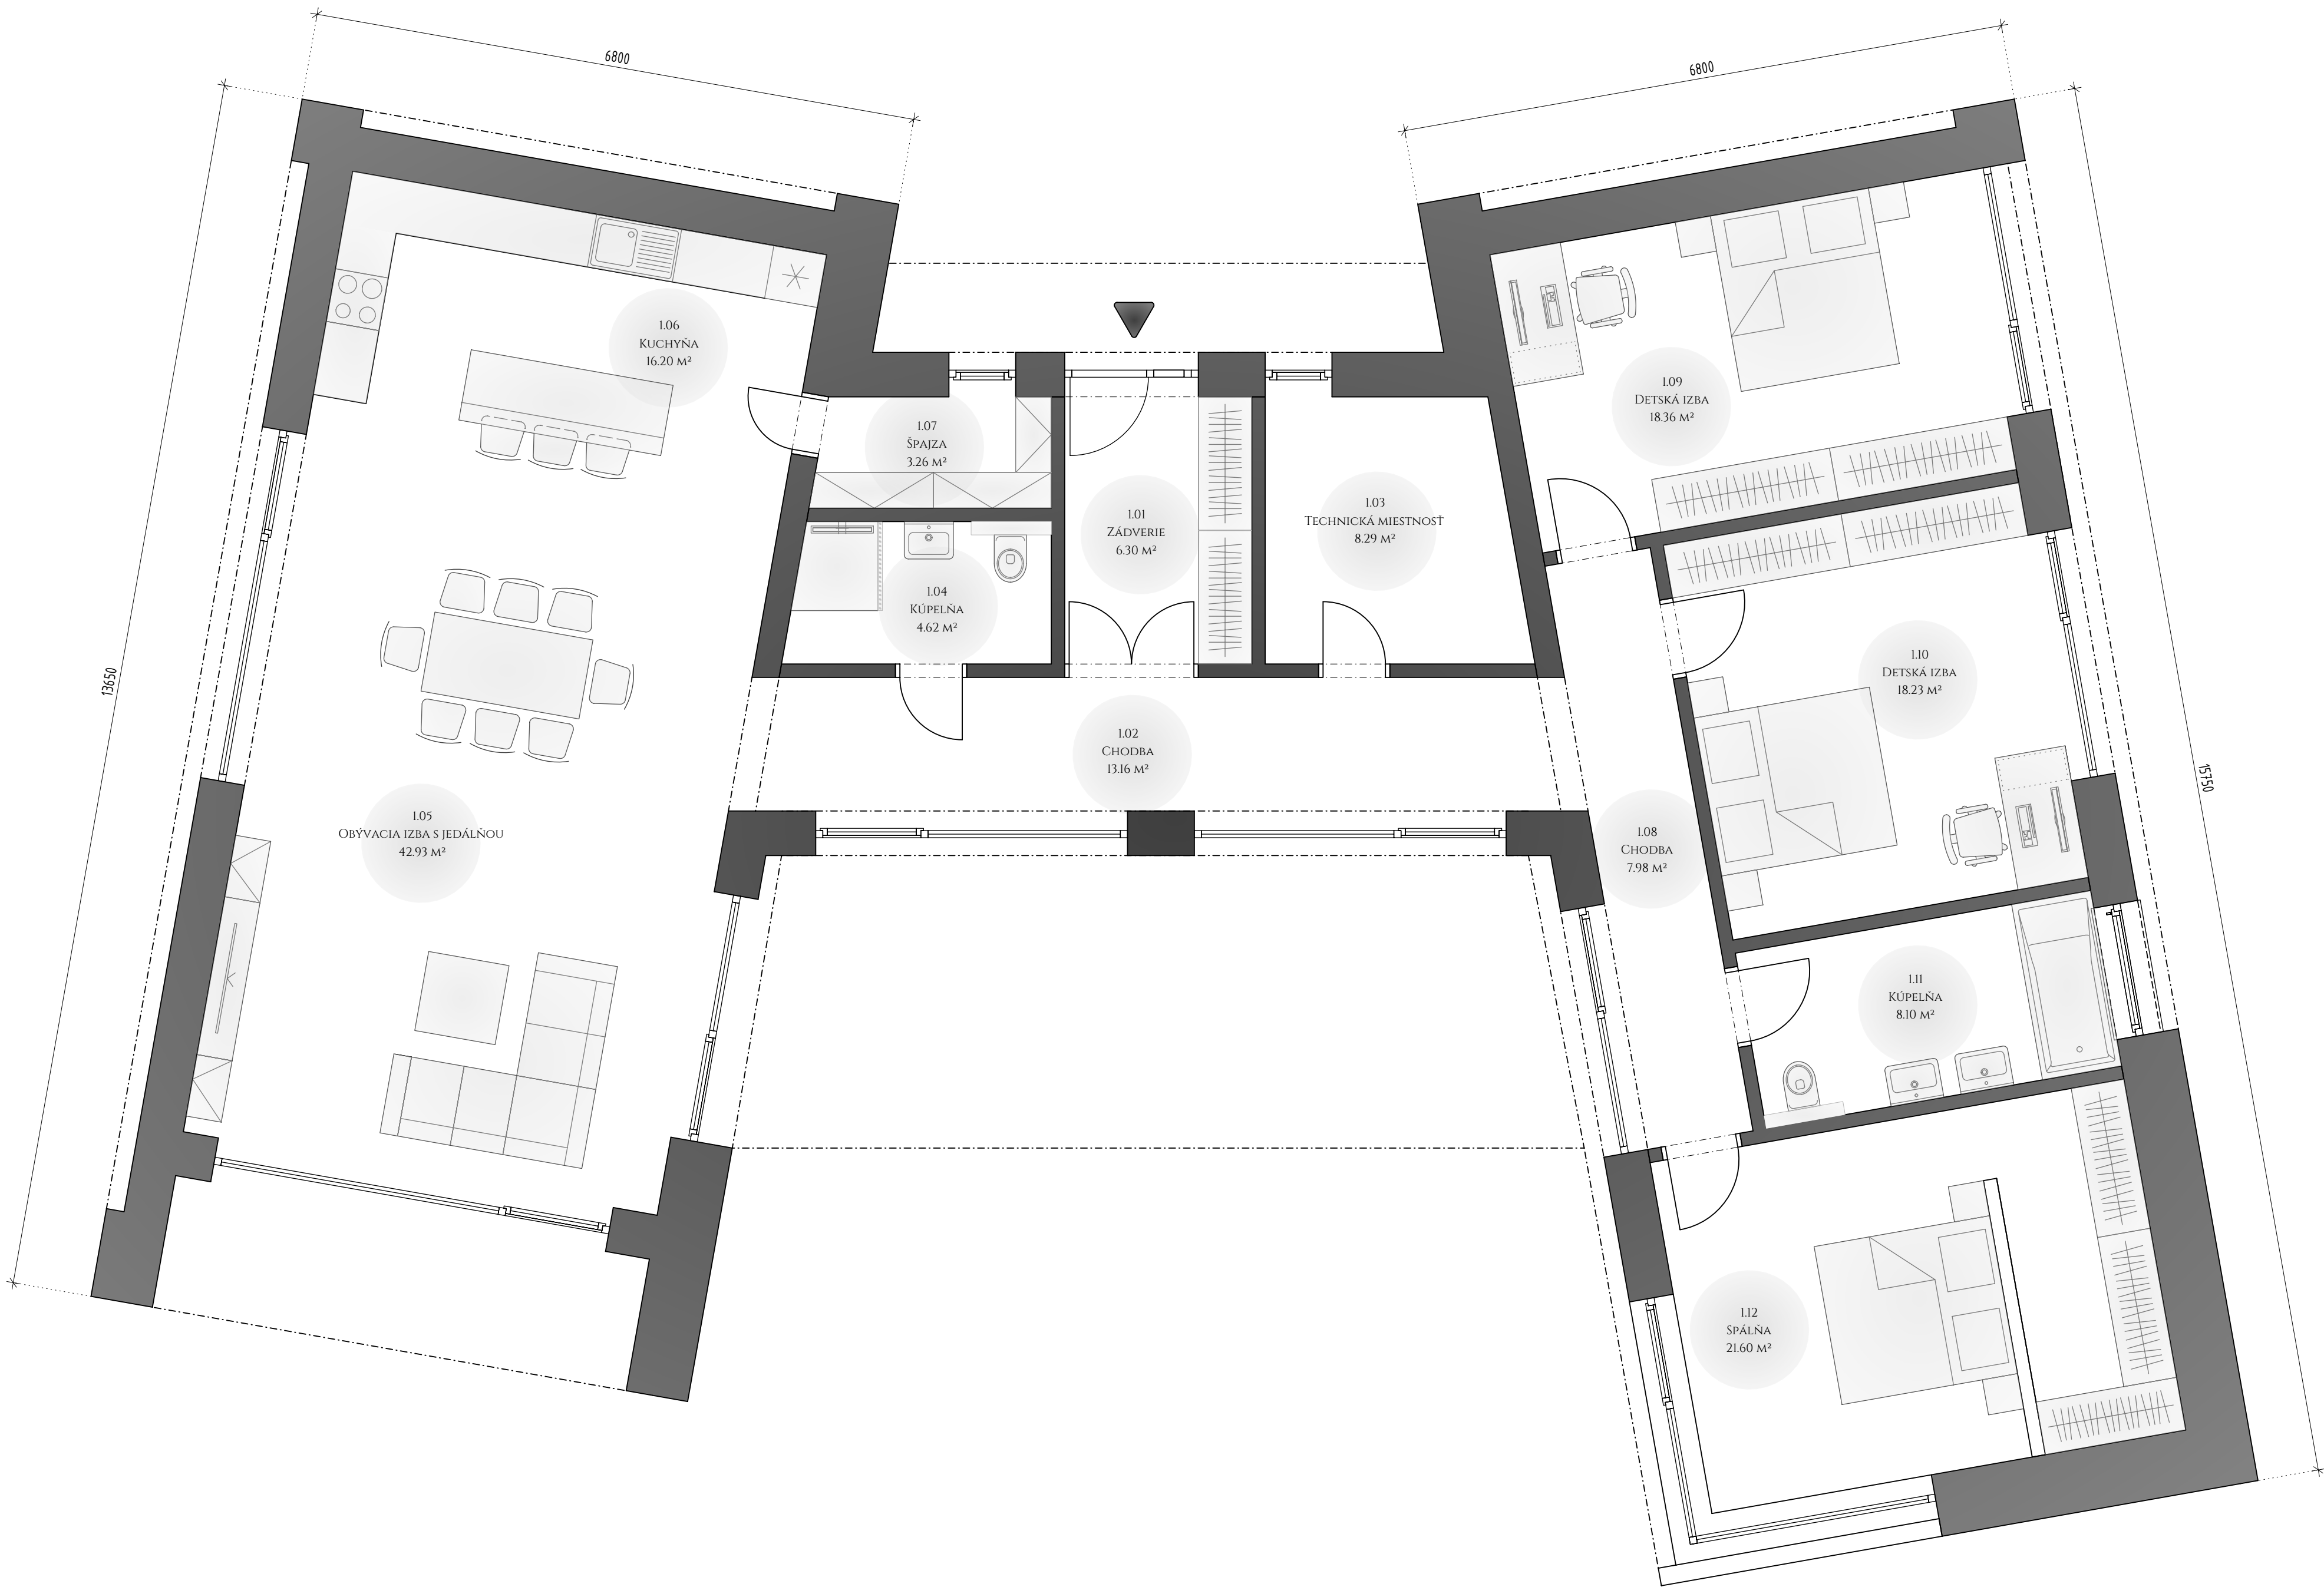

LEGENDA MIESTNOSTÍ

OZNAČENIE	NÁZOV MIESTNOSTI	PLOCHA [M²]
1.01	ZÁDVERIE	6.30
1.02	CHODBA	13.16
1.03	TECHNICKÁ MIESTNOSŤ	8.29
1.04	KÚPEĽŇA	4.62
1.05	OBÝVACIA IZBA S JEDÁLNOU	42.93
1.06	KUCHYŇA	16.20
1.07	ŠPAJZA	3.26
1.08	CHODBA	7.98
1.09	DETSKÁ IZBA	18.36
1.10	DETSKÁ IZBA	18.23
1.11	KÚPEĽŇA	8.10
1.12	SPÁLŇA	21.60

PLOCHA MIESTNOSTÍ CELKOM: 169.03

ZODPOVEDNÝ PROJEKTANT:	Ing. Milan Beňuš	FOUR-LEAF s.r.o. PULNIČKAB. 010 01, ŽILINA info@fourleaf.sk	
GENERÁLNY PROJEKTANT :	FOUR-LEAF s.r.o	DÁTUM :	02/2026
VYPRACOVAL :	Ing. Milan Beňuš	STUPEŇ P.D.:	Koncept
STAVEBNÍK : Prestera group s.r.o.	Miesto stavby :	PROFESIA :	ASR
NÁZOV PROJEKTU:	Štúdio RD	FORMÁT (š×v) :	840 × 420
STAVEBNÝ OBJEKT:		MEKKA:	CYKRESU:
NÁZOV VÝKRESU:	Dom 08	1:50	08

TÁTO PROJEKTOVÁ DOKUMENTÁCIA JE PODĽA PARAGRAFU 5 ODS. 1 ŠSR/2003 Z.z. V PLATNOM ZMENI ARCHITECTONICKÝM DIELOM, NEOPRÁVNENÝ ZASAH DO AUTORSKÝCH PRÁV SÚVISIAJÚCH S DIELOM JE TRESTNÝ PODĽA PARAGRAFU 283 ODS. 1 ZÁKONA č. 360/2005 TRESTNÉHO ZÁKONA V PLNOM ZMENI